

NUMBER / NUMÉRO	MILESTONE / FAIT SALLANT	DATE (Y/M/D) / (A/M/J)	INITIALS / INITIALES
2	RE-ISSUED FOR HERITAGE REVIEW	2013/03/14	RM
1	ISSUED FOR 33% & HERITAGE REVIEW	2013/02/06	RM

DESIGNED BY / CONCU PAR	CHECKED BY / VÉRIFIÉ PAR
P.F.	P.F.
DRAWN BY / DESSINÉ PAR	SCALE
R.M.	1:100, 1:48

THIS DRAWING IS THE PROPERTY OF THE CITY OF OTTAWA AND ALL COPYRIGHT IS RESERVED. DIMENSIONS ON DRAWING ARE FOR ESTIMATING PURPOSES ONLY. IT IS THE RESPONSIBILITY OF EACH CONTRACTOR AND SUB-CONTRACTOR OR CONSULTANT TO CHECK AND VERIFY ALL DIMENSIONS AND CONDITIONS ON SITE. NOTIFY OWNER OF ANY ERRORS OR OMISSIONS PRIOR TO COMMENCING THE WORK. DO NOT SCALE THE DRAWINGS.

CE DESSIN CONSTITUE LA PROPRIÉTÉ DE LA VILLE D'OTTAWA ET TOUT DROIT D'AUTEUR EST RÉSERVÉ. LES DIMENSIONS UTILISÉES LE SONT À DES FINS D'ESTIMATION SEULEMENT. IL INCOMBE À CHAQUE ENTREPRENEUR, SOUS-CONTRACTANT OU CONSULTANT DE VÉRIFIER TOUTES LES DIMENSIONS ET LES CONDITIONS SUR LE CHANTIER. VEUILLEZ INFORMER LE PROPRIÉTAIRE DE TOUTE ERREUR OU OMISSION AVANT D'ENTAMER LES TRAVAUX. NE DRESSEZ PAS LES PLANS À L'ÉCHELLE.

DETAIL NUMBER
1
 DRAWING TITLE
 SCALE
 SHEET NUMBER

PROJECT / LOCATION / PROJET / ENDROIT
**OTTAWA EAST COMMUNITY CENTER
 ACCESSIBLE RAMP
 61 MAIN STREET**


OTTAWA, ONTARIO

DRAWING / DESSIN
RAMP PLAN

BUSINESS ENTITY / NUMÉRO DE L'ENTITÉ
 BUILDING NUMBER / NUMÉRO DU BÂTIMENT
N/A

SHEET NO. / FEUILLE No.
A-02

PROJECT NO. / NUMÉRO DE PROJET
1247

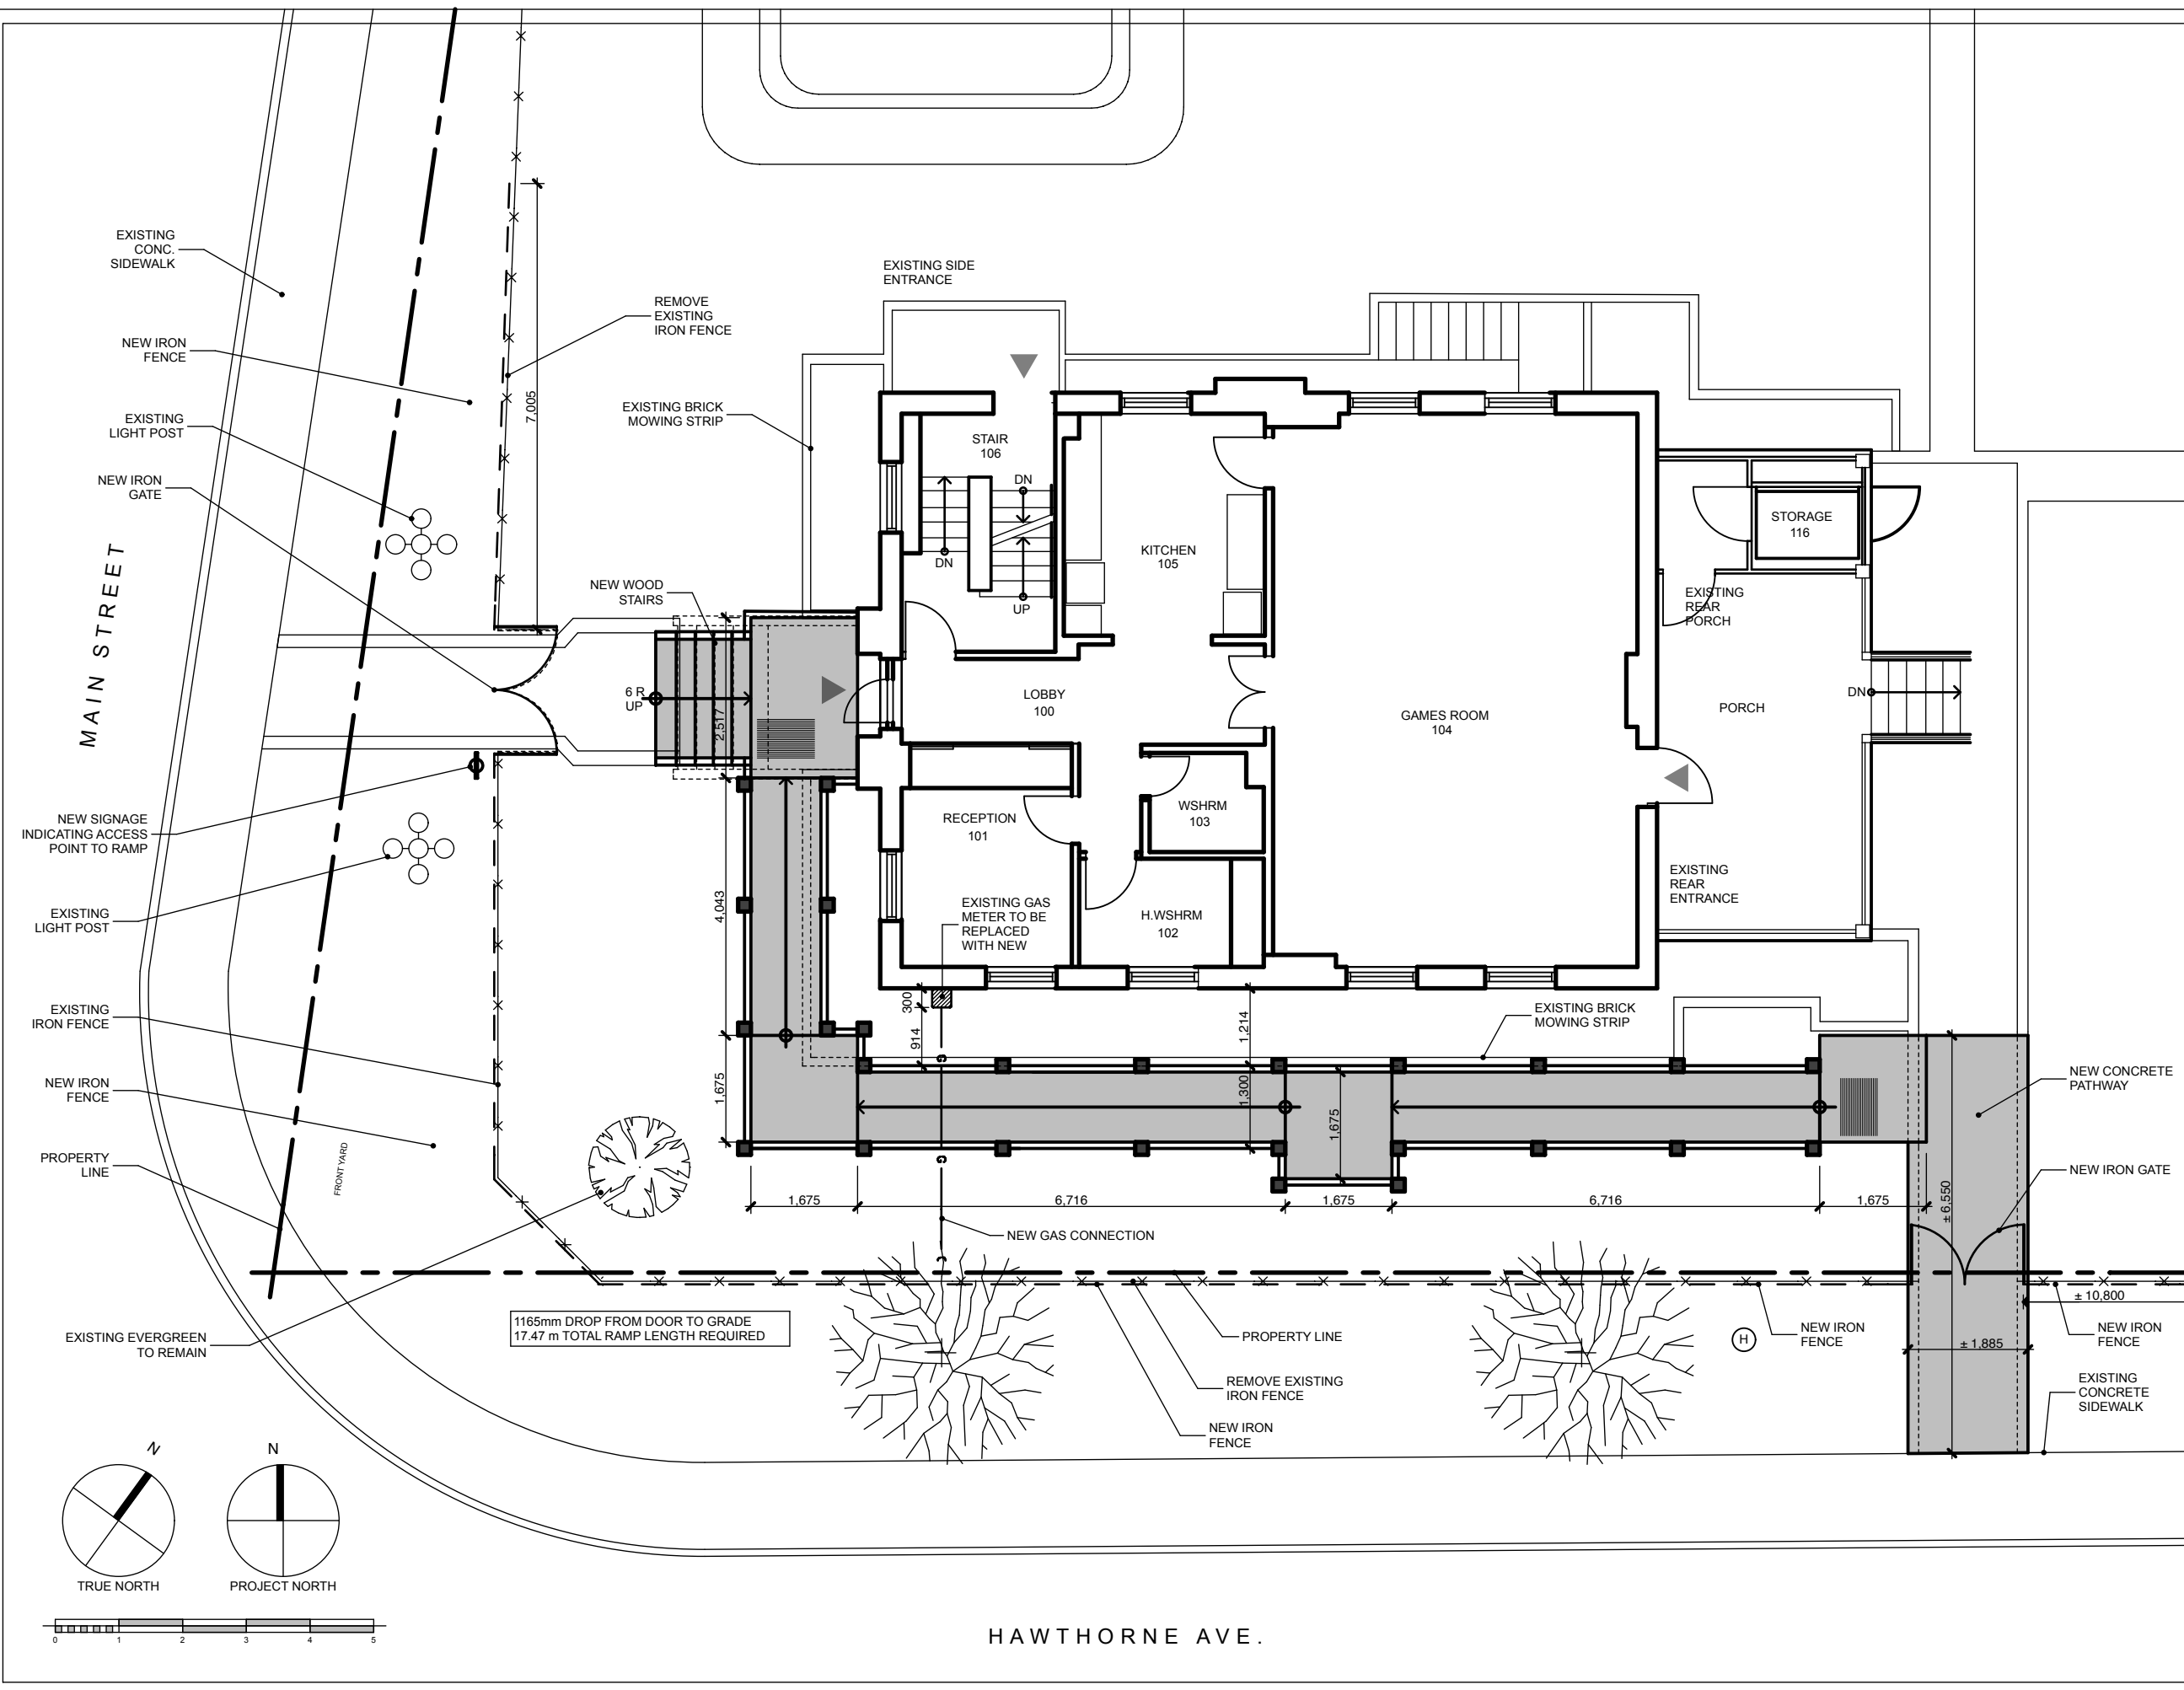

HAWTHORNE AVE.

2	RE-ISSUED FOR HERITAGE REVIEW	2013/03/14	RM
1	ISSUED FOR 33% & HERITAGE REVIEW	2013/02/06	RM


NUMBER / NUMÉRO	MILESTONE / FAIT SALLANT	DATE (Y/M/D) / (A/M/J)	INITIALS / INITIALES
-----------------	--------------------------	------------------------	----------------------

DESIGNED BY / CONCU PAR	CHECKED BY / VÉRIFIÉ PAR
P.F.	P.F.

DRAWN BY / DESSINÉ PAR	SCALE
R.M.	1:48

THIS DRAWING IS THE PROPERTY OF THE CITY OF OTTAWA AND ALL COPYRIGHT IS RESERVED. DIMENSIONS ON DRAWING ARE FOR ESTIMATING PURPOSES ONLY. IT IS THE RESPONSIBILITY OF EACH CONTRACTOR AND SUB-CONTRACTOR OR CONSULTANT TO CHECK AND VERIFY ALL DIMENSIONS AND CONDITIONS ON SITE. NOTIFY OWNER OF ANY ERRORS OR OMISSIONS PRIOR TO COMMENCING THE WORK. DO NOT SCALE THE DRAWINGS.

CE DESSIN CONSTITUE LA PROPRIÉTÉ DE LA VILLE D'OTTAWA ET TOUT DROIT D'AUTEUR EST RÉSERVÉ. LES DIMENSIONS UTILISÉES LE SONT À DES FINS D'ESTIMATION SEULEMENT. IL INCOMBE À CHAQUE ENTREPRENEUR, SOUS-CONTRACTANT OU CONSULTANT DE VÉRIFIER TOUTES LES DIMENSIONS ET LES CONDITIONS SUR LE CHANTIER. VEUILLEZ INFORMER LE PROPRIÉTAIRE DE TOUTE ERREUR OU OMISSION AVANT D'ENTAMER LES TRAVAUX. NE DRESSEZ PAS LES PLANS À L'ÉCHELLE.

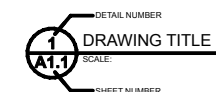

PROJECT / LOCATION / PROJET / ENDROIT
 OTTAWA EAST COMMUNITY CENTER
 ACCESSIBLE RAMP
 61 MAIN STREET

OTTAWA, ONTARIO

DRAWING / DESSIN
 WEST ELEVATION

BUSINESS ENTITY / NUMÉRO DE L'ENTITÉ
 BUILDING NUMBER / NUMÉRO DU BÂTIMENT
 N/A

PROJECT NO. / NUMÉRO DE PROJET
 1247

SHEET NO. / FEUILLE No.
 A-03





ATELIER 292 ARCHITECT INC.
 292 main street ottawa ontario K1S 1E1
 phone: 613/231.2245 fax: 613/234.3176
 www.atelier292.com



INFRASTRUCTURE SERVICES & COMMUNITY SUSTAINABILITY /
 SERVICES D'INFRASTRUCTURE ET VIABILITE DES COLLECTIVITES
 INFRASTRUCTURE SERVICES BRANCH /
 DIRECTION D'INFRASTRUCTURE
 DESIGN AND CONSTRUCTION DIVISION /
 DIVISION DE LA CONCEPTION ET DE LA CONSTRUCTION

DEPUTY CITY MANAGER / DIRECTEUR DES SERVICES MUNICIPAUX
 DIRECTOR / DIRECTEUR
 MANAGER / GESTIONNAIRE

PROJECT:	OTTAWA EAST COMMUNITY CENTER ACCESSIBLE RAMP		
SHEET NAME:	SOUTH ELEVATION		
DATE:	2013-03-14	PROJECT NUMBER:	1247
DRAWN BY:	R.M	CHECKED BY:	P.F
SCALE:	AS NOTED	SHEET NUMBER:	A-04

2	RE-ISSUED FOR HERITAGE REVIEW	2013/03/14	RM
1	ISSUED FOR 33% & HERITAGE REVIEW	2013/02/06	RM


NUMBER / NUMÉRO	MILESTONE / FAIT SALLANT	DATE (Y/M/D) / DATE (A/M/J)	INITIALS / INITIALES
-----------------	--------------------------	-----------------------------	----------------------

DESIGNED BY / CONCU PAR P.F.	CHECKED BY / VÉRIFIÉ PAR P.F.
---------------------------------	----------------------------------

DRAWN BY / DESSINÉ PAR R.M.	SCALE 1:48
--------------------------------	---------------

THIS DRAWING IS THE PROPERTY OF THE CITY OF OTTAWA AND ALL COPYRIGHT IS RESERVED. DIMENSIONS ON DRAWING ARE FOR ESTIMATING PURPOSES ONLY. IT IS THE RESPONSIBILITY OF EACH CONTRACTOR AND SUB-CONTRACTOR OR CONSULTANT TO CHECK AND VERIFY ALL DIMENSIONS AND CONDITIONS ON SITE. NOTIFY OWNER OF ANY ERRORS OR OMISSIONS PRIOR TO COMMENCING THE WORK. DO NOT SCALE THE DRAWINGS.

CE DESSIN CONSTITUE LA PROPRIÉTÉ DE LA VILLE D'OTTAWA ET TOUT DROIT D'AUTEUR EST RÉSERVÉ. LES DIMENSIONS UTILISÉES LE SONT À DES FINS D'ESTIMATION SEULEMENT. IL INCOMBE À CHAQUE ENTREPRENEUR, SOUS-CONTRACTANT OU CONSULTANT DE VÉRIFIER TOUTES LES DIMENSIONS ET LES CONDITIONS SUR LE CHANTIER. VEUILLEZ INFORMER LE PROPRIÉTAIRE DE TOUTE ERREUR OU OMISSION AVANT D'ENTAMER LES TRAVAUX. NE DRESSEZ PAS LES PLANS À L'ÉCHELLE.

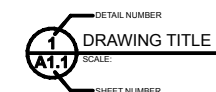

PROJECT / LOCATION / PROJET / ENDROIT
OTTAWA EAST COMMUNITY CENTER
ACCESSIBLE RAMP
61 MAIN STREET

OTTAWA, ONTARIO

DRAWING / DESSIN
NORTH ELEVATION

BUSINESS ENTITY / NUMÉRO DE L'ENTITÉ
BUILDING NUMBER / NUMÉRO DU BÂTIMENT
N/A

PROJECT NO. / NUMÉRO DE PROJET
1247

SHEET NO. / FEUILLE No.

A-05

