


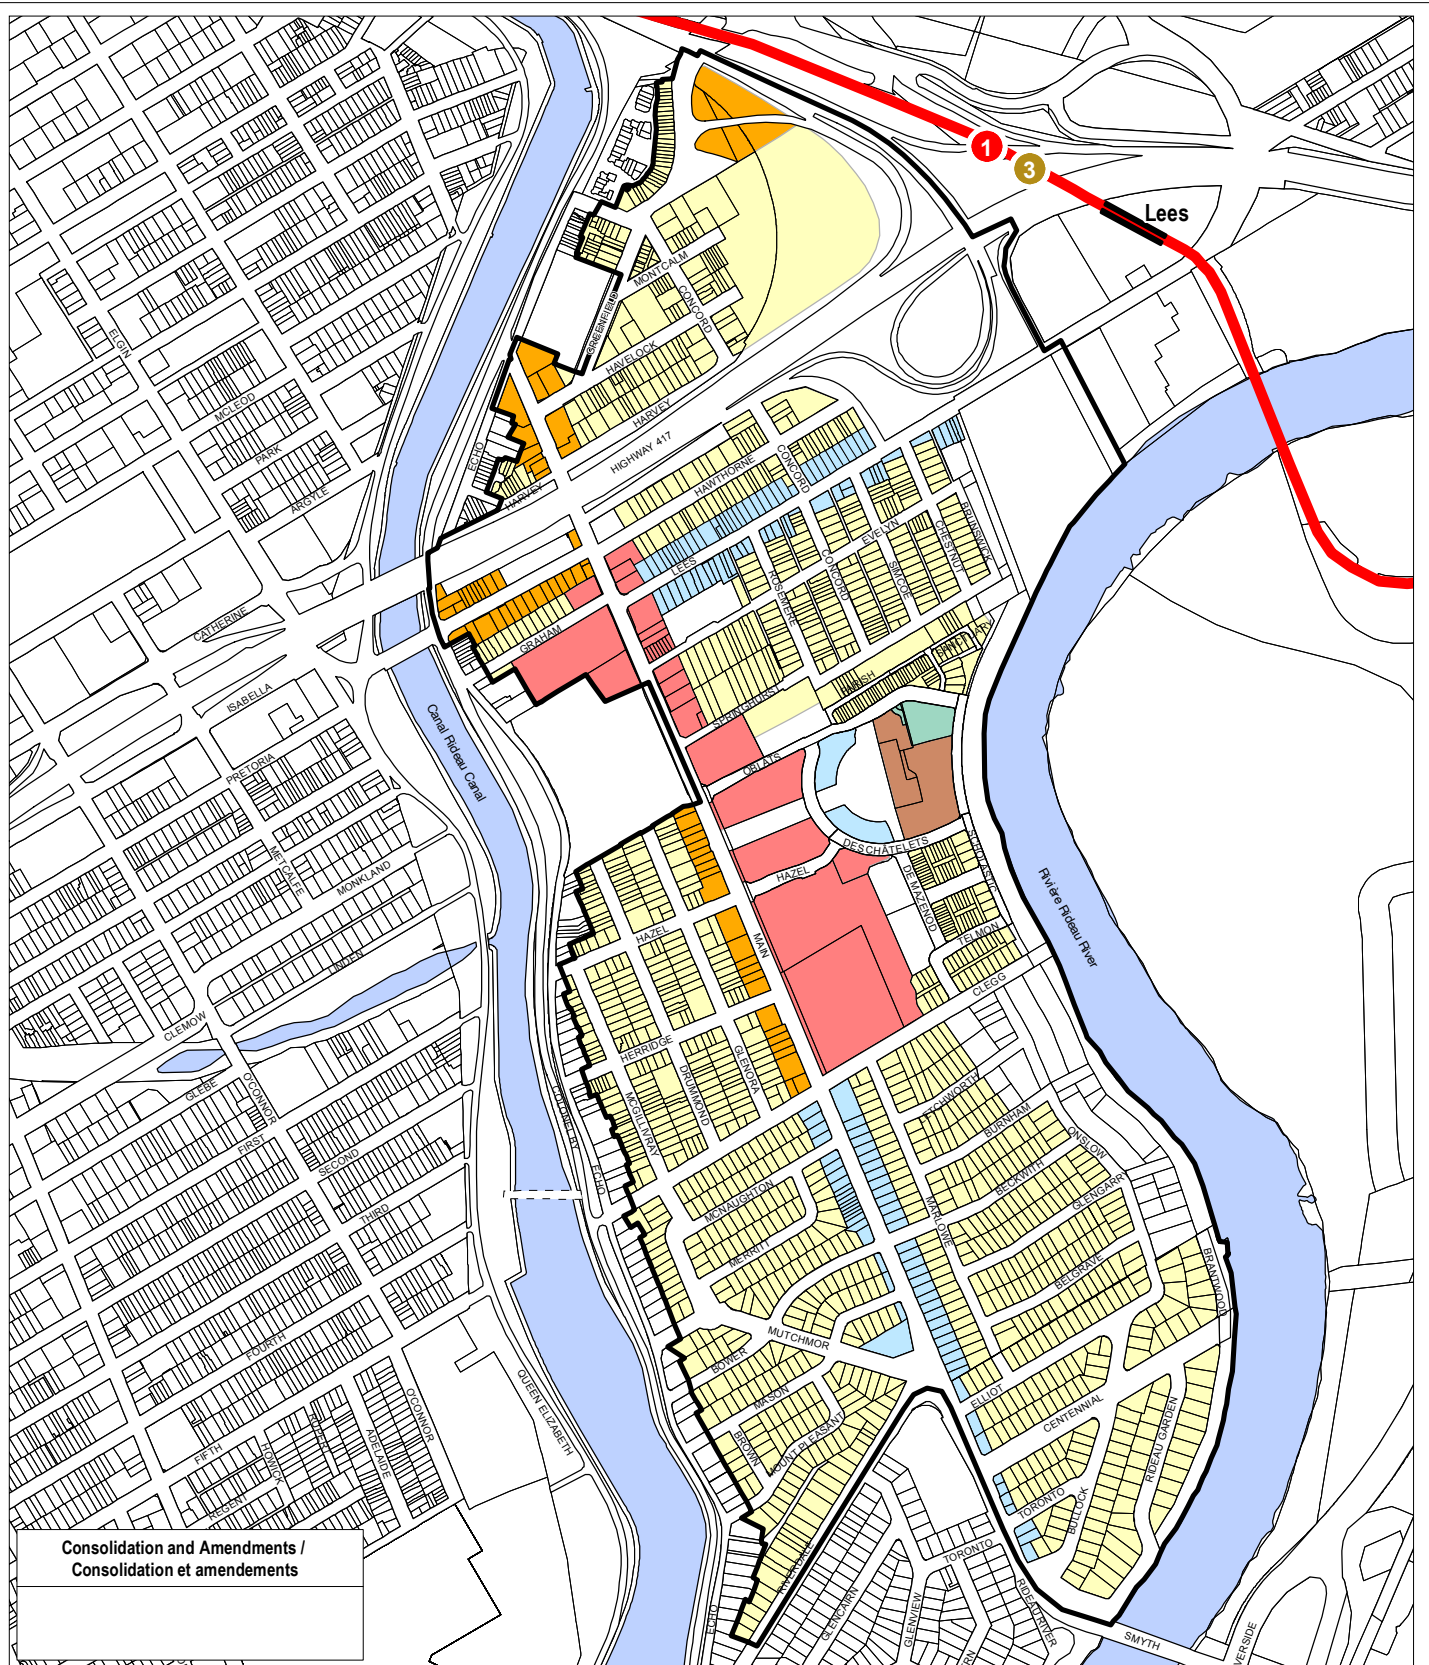

Consolidation and Amendments /
Consolidation et amendements

Old Ottawa East

SECONDARY PLAN - VOLUME 2
Schedule B - Maximum Building Heights

Vieil Ottawa-Est

PLAN SECONDAIRE - VOLUME 2
Annexe B - Hauteurs maximales des
immeubles

Old Ottawa East Secondary Plan Boundary/
Limite du plan secondaire du vieil Ottawa-est

MAXIMUM NUMBER OF STOREYS / METRES
HAUTEUR MAXIMAL EN ÉTAGES/MÈTRES

	3 storeys / 3 étages		8 storeys / 8 étages
	4 storeys / 4 étages		9 storeys / 9 étages
	6 storeys / 6 étages		83.7 meters above sea level / 83,7 mètres au-dessus du niveau de la mer



Ottawa

Scale / Echelle 1:8,000

Planning, Infrastructure and Economic Development Department.
Géoplat Analytics, Technology and Solutions
Services de la planification, de l'infrastructure
et du développement économique.
Analyse géospatiale, technologie et solutions